






# ΕΦΗΜΕΡΙΣ ΤΗΣ ΚΥΒΕΡΝΗΣΕΩΣ

## ΤΗΣ ΕΛΛΗΝΙΚΗΣ ΔΗΜΟΚΡΑΤΙΑΣ

ΤΕΥΧΟΣ ΤΕΤΑΡΤΟ — Αρ. Φύλλου **738**

22 Σεπτεμβρίου 1995


## ΠΕΡΙΕΧΟΜΕΝΑ


### ΑΝΑΔΑΣΩΣΕΙΣ

**ΑΠΟΦΑΣΕΙΣ**

Κήρυξη ως αναδασωτέας έκτασης 7,280 στρεμ. στη θέση «Πέρα Γούβα» Περιφέρειας Κοιν/τας Θέας του Νομού Αχαΐας. .......................... 1

Κήρυξη ως αναδασωτέας έκτασης 19 στρέμματα στη θέση «Παληογουλά» Κοινότητας Βρεσθένων του Νομού Λακωνίας. .......................... 2

Κήρυξη ως αναδασωτέας έκτασης 220 στρέμματα στη θέση «Χαλικερά – Πηγαδούλα» Μαραθέας Νομού Λακωνίας. .......................... 3

### ΠΟΛΕΟΔΟΜΙΑ

**ΑΠΟΦΑΣΕΙΣ**

Τροποποίηση ρυμοτομικού σχεδίου Ευόσμου Ν. Θεσσαλονίκης στα 38 και 41 οικοδομικά τετράγωνα. . 4

**ΑΝΑΚΟΙΝΩΣΕΙΣ**

Ειδοποίηση της γενομένης παρακαταθέσεως προσωρινής τιμής μονάδος αποζημιώσεως λόγω προσκυρώσεως τμήματος οικοπέδου κειμένου στη Θεσσαλονίκη. .......................... 5

Ειδοποίηση της γενομένης παρακαταθέσεως προσωρινής τιμής μονάδος αποζημιώσεως λόγω προσκυρώσεως τμήματος οικοπέδου κειμένου στη Θεσσαλονίκη .......................... 6


## ΑΝΑΔΑΣΩΣΕΙΣ

### ΑΠΟΦΑΣΕΙΣ

Αριθ. Ζα/2876 (1)

Κήρυξη ως αναδασωτέας έκτασης 7,280 στρεμ. στη θέση «Πέρα Γούβα» Περιφέρειας Κοιν/τας Θέας του Νομού Αχαΐας.

Ο ΠΕΡΙΦ/ΚΟΣ Δ/ΝΤΗΣ Ν. ΑΧΑΪΑΣ

Έχοντας υπόψη:

1. Το άρθρο 117 παρ. 3 του Συντ/τος της Χώρας.

2. Τις διατάξεις του Ν. 3200/55 «περί διοικητικής αποκεντρώσεως, όπως τροποποιήθηκε και συμπληρώθηκε μεταγενέστερα με το Ν.Δ. 532/70».

3. Τις διατάξεις του Ν. 998/1979 «περί προστασίας των δασών και των δασικών εν γένει εκτάσεων της χώρας» και συγκεκριμένα:

α) Του άρθρου 41 παρ. 1, β) του άρθρου 38 παρ. 1 και γ) του άρθρου 70 παρ. 3 Ν. 998/79 όπως συμπληρώθηκε με Ν. 2040/92.

4. Τις δ/γές του Υπουργείου Γεωργίας:

α) 160417/1180/8.7.80, β) 182447/3049/24.9.80.

5. Τις αριθ. 6091/4.9.95 και Ζα/2837/13.9.95 προτάσεις του Δασαρχείου Πατρών και της Δ/νσης Δασών αντίστοιχα, «περί κηρύξεως αναδασωτέας της αναφερόμενης στο θέμα εκτάσεως», αποφασίζουμε:

Κηρύσσουμε αναδασωτέα, με σκοπό την αποκατάσταση με φυσική αναγέννηση της δασικής βλάστησης, που καταστράφηκε από παράνομη εκχέρσωση, κατάληψη που έγινε από τους Κων/νο Γκολφ. Ταπεινό και τη σύζυγό του Αγγελική Ταπεινού κατοίκους Πατρών (Κορυτσάς 62) και διαπιστώθηκε στις 11.8.95 τη δημόσια δασική έκταση αειφύλλων πλατυφύλλων εμβαδού επτά στρεμμάτων και διακοσίων ογδόντα τετραγ. μέτρων (7,280 στρεμ.) που βρίσκεται στη θέση «Πέρα Γούβα» Περιφ. Βόλα Κοιν/τας Θέας και προσδιορίζεται από τα στοιχεία Α, Β, Γ, Δ, Ε, Ζ, Η, Θ, Ι, Κ, Λ, 2, 3, 4, Α όπως φαίνονται στο συνημμένο διάγραμμα, το οποίο αποτελεί αναπόσπαστο μέρος της απόφασης αυτής και έχει όρια:

Ανατολικά: Δημόσια δασική έκταση και αγρός ιδίου εκχερσωτών.

Δυτικά: Ομοίως ως ανωτέρω.

Βόρεια: Ομοίως.

Νότια: Δημόσια δασική έκταση.


Η παρούσα ισχύει μετά τη δημοσιευσή της στην Κοινότητα Θέας σύμφωνα με το άρθρο 37 Ν. 3200/55.

Η απόφαση αυτή να δημοσιευθεί στην Εφημερίδα της Κυβερνήσεως.


Πάτρα, 13 Σεπτεμβρίου 1995


Ο Περιφ/κός Δ/ντής

ΒΑΣΙΛ. ΜΑΝΩΛΟΠΟΥΛΟΣ

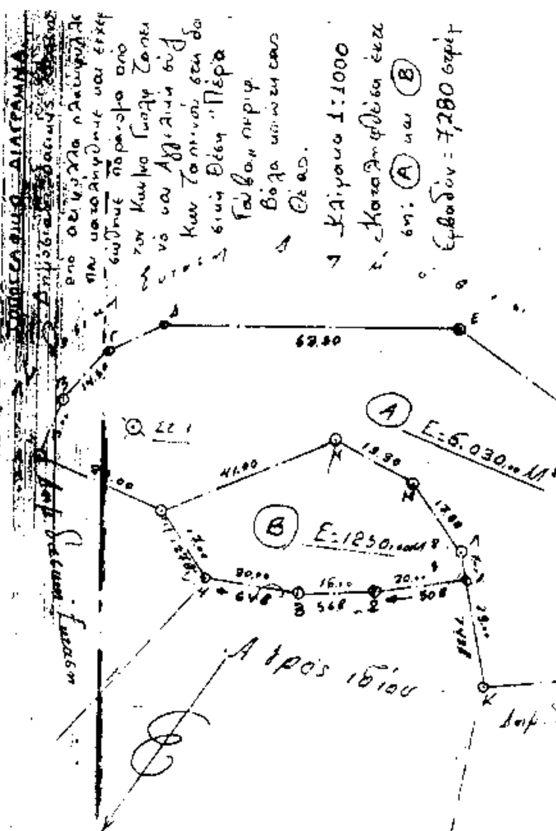



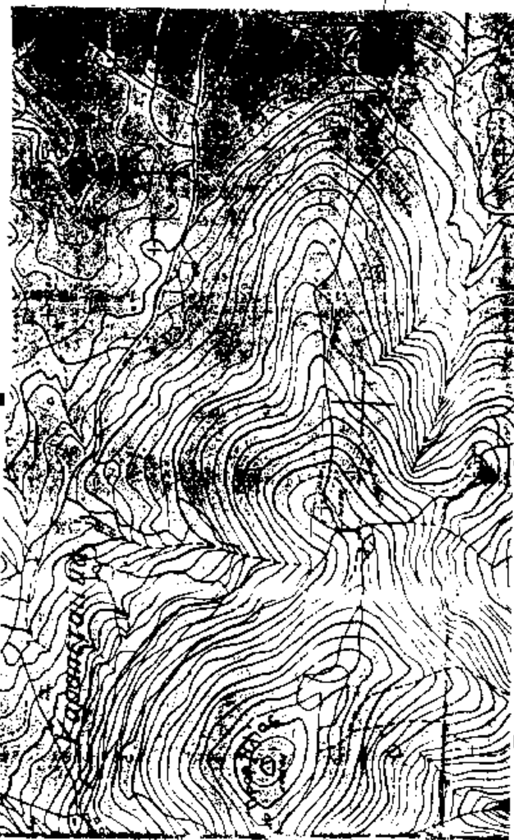

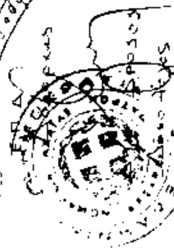Τριγωνομετρικό

Αριθ. 1264 (2)

Κήρυξη ως αναδασωτέας έκτασης 19 στρέμματα στη θέση «Παληογουλά» Κοινότητας Βρεσθένων του Νομού Λακωνίας.

Ο ΠΕΡΙΦ/ΚΟΣ Δ/ΝΤΗΣ Ν. ΑΧΑΪΑΣ

Έχοντας υπόψη:

1. Τις διατάξεις του Ν. 3200/55 «περί διοικητικής αποκεντρώσεως, όπως τροποποιήθηκε και συμπληρώθηκε μεταγενέστερα με το Ν.Δ. 532/70».

2. Το άρθρο 117 παρ. 3 του Συντ/τος της Χώρας.

3. Τις διατάξεις του Ν. 998/1979 «περί προστασίας των δασών και των δασικών εν γένει εκτάσεων της χώρας» και συγκεκριμένα:

α) Του άρθρου 41 παρ. 1, β) του άρθρου 38 παρ. 1.

4. Τις διατάξεις της παρ. 6 άρθ. 4 Ν. 2240/94 σε συνδυασμό με τις διατάξεις της παρ. 2 άρθ. 39 και παρ. 7 άρθρο 6 του Ν. 2218/94.

5. Τις διαταγές του Υπουργείου Γεωργίας:

α) 160417/1180/8.7.80, β) 182447/3049/24.9.80.

6. Την 4351/28.8.95 πρόταση του Δασαρχείου Σπάρτης με την οποία προτείνεται η κήρυξη της έκτασης ως αναδασωτέας, αποφασίζουμε:

Κηρύσσουμε αναδασωτέα με σκοπό την αποκατάσταση με φυσική αναγέννηση της προϋπάρχουσας δασικής βλάστησης (πεύκη – κουμαριές – πουρνάρια) που καταστράφηκε από πυρκαγιά την κατηγορία της παραγράφου 2 του άρθρου 3 του Ν. 998/79 δημόσια έκταση εμβαδού δεκαεννέα (19) στρέμματα που βρίσκεται στη θέση Παληογουλά Κοινότητας Βρεσθένων και προσδιορίζεται υπό τα στοιχεία (Α, Β, Γ, Δ, Ε, Ζ, Α) στο από 17.7.95 τοπογραφικά διαγράμματα του Δασαρχείου Σπάρτης και έχει όρια:

Βόρεια: Με δημόσια δασική έκταση.

Νότια: Με επαρχιακό δρόμο.

Ανατολικά: Με επαρχιακό δρόμο και ιδιοκτησία Γ. Τόμπρου.


Δυτικά: Με δημόσια δασική έκταση,

όπως φαίνεται στο συνημμένο διάγραμμα που αποτελεί αναπόσπαστο μέρος της απόφασης αυτής.

Η απόφαση αυτή να δημοσιευθεί στην Εφημερίδα της Κυβερνήσεως.

Σπάρτη, 12 Σεπτεμβρίου 1995

Ο Περιφ/κός Διευθυντής
ΙΩΑΝΝΗΣ Κ. ΓΕΡΑΚΙΤΗΣ

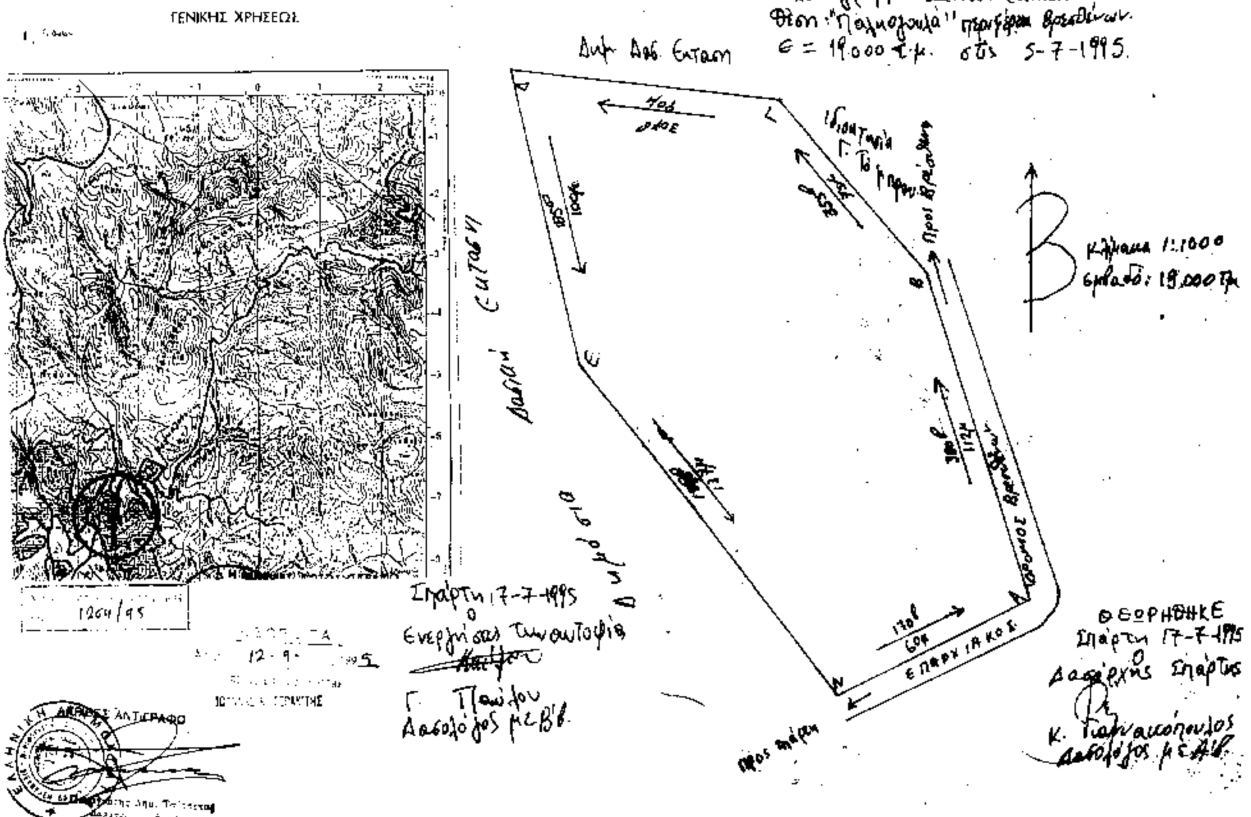

Αριθ. 1262 (3)

**Κήρυξη ως αναδασωτέας έκτασης 220 στρέμματα στη θέση «Χαλικερά – Πηγαδούλα» Μαραθέας Νομού Λακωνίας.**

Ο ΠΕΡΙΦ/ΚΟΣ Δ/ΝΤΗΣ Ν. ΛΑΚΩΝΙΑΣ

Έχοντας υπόψη:

1. Τις διατάξεις του Ν. 3200/55 «περί διοικητικής αποκεντρώσεως, όπως τροποποιήθηκε και συμπληρώθηκε μεταγενέστερα με το Ν.Δ. 532/70».

2. Το άρθρο 117 παρ. 3 του Συντ/τος της Χώρας.

3. Τις διατάξεις του Ν. 998/1979 «περί προστασίας των δασών και των δασικών εν γένει εκτάσεων της χώρας» και συγκεκριμένα:

α) Του άρθρου 41 παρ. 1, β) του άρθρου 38 παρ. 1.

4. Τις διατάξεις της παρ. 6 άρθ. 4 Ν. 2240/94 σε συνδυασμό με τις διατάξεις της παρ. 2 άρθ. 39 και παρ. 7 άρθρο 6 του Ν. 2218/94.

5. Τις διαταγές του Υπουργείου Γεωργίας:

α) 160417/1180/8.7.80, β) 182447/3049/24.9.80.

6. Την 1434/23.8.95 πρόταση του Δασαρχείου Γυθείου με την οποία προτείνεται η κήρυξη της έκτασης ως αναδασωτέας, αποφασίζουμε:

Κηρύσσουμε αναδασωτέα με σκοπό την αποκατάσταση με φυσική αναγέννηση της προϋπάρχουσας δασικής βλάστησης (βελανιδιά – ρείκι – αγριελιά – ασπάλαθρο – χαρουπιά) που καταστράφηκε από πυρκαγιά την κατηγορία της παραγράφου 2 του άρθρου 3 του Ν. 998/79 δημόσια έκταση εμβαδού διακοσίων είκοσι (220) στρεμμάτων που βρίσκεται στη θέση Χαλικερά – Πηγαδούλα Κοινότητας Μαραθέας και προσδιορίζεται στο από 21.8.95 απόσπασμα χάρτη κλ. 1: 5.000 (αριθ. φύλλου 7372 6) και έχει όρια:

Βόρεια: Με δασική έκταση.

Νότια: Με δασική έκταση.

Ανατολικά: Με δασική έκταση.


Δυτικά: Με αγροκτήματα Βορβαλάτου και άλλων ιδιωτών,

όπως φαίνεται στο συνημμένο διάγραμμα που αποτελεί αναπόσπαστο μέρος της απόφασης αυτής.

Η απόφαση αυτή να δημοσιευθεί στην Εφημερίδα της Κυβερνήσεως.

Σπάρτη, 12 Σεπτεμβρίου 1995

Ο Περιφ/κός Διευθυντής
ΙΩΑΝΝΗΣ Κ. ΓΕΡΑΚΙΤΗΣ

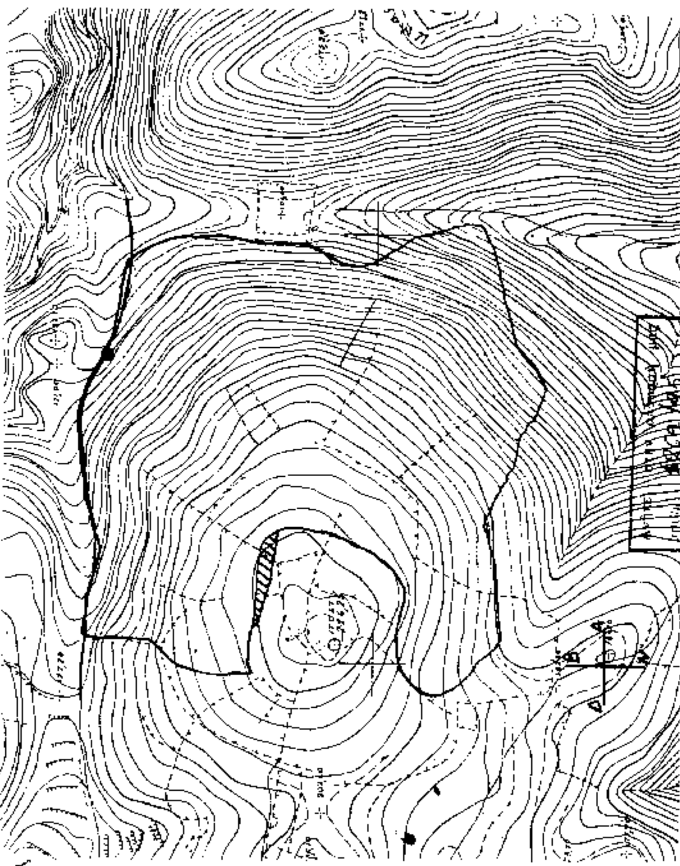

ΑΠΟΣΠΑΣΜΑ ΧΑΡΤΗ ΚΛ 1:5000 (Αριθ. φύλλου 7372.6) ΔΑΣΟΥΣ ΠΟΥ ΚΑΗΚΕ ΣΤΙΣ 6-8-1995 ΣΤΗ ΘΕΣΗ "ΧΑΛΙΚΕΡΑ-ΠΗΓΑΔΟΥΛΑ" ΠΕΡΙΦΕΡΕΙΑΣ ΚΟΙΝΟΤΗΤΑΣ ΜΑΡΑΘΕΑΣ ΕΚΤΑΣΕΩΣ 220 ΣΤΡΕΜΜΑΤΩΝ.

ΘΕΩΡΕΙΤΑΙ
Σπάρτη 12-9-1995


Υ Π Ο Μ Ν Η Μ Α

Όρια καμμένης εκτάσεως

Αγροτική έκταση στην οποία επήλθε μερική καταστροφή ελαιοδένδρων

Παλαιό μονοπάτι Μαραθέα-Καρβελά

Με κόκκινο χρώμα το πρώτο σημείο έναρξης πυρκαγιάς

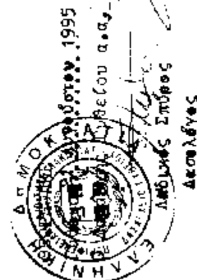

Αυγούστου 1995

Σπύρος
Δασολόγος

Γύθειο 21 Αυγούστου 1995
Ο
Συντάκτης

Κακαλέτρης Χρήστος
Δασοπόνος

# ΠΟΛΕΟΔΟΜΙΑ

## ΑΠΟΦΑΣΕΙΣ

Αριθ. 29/36007/ΤΠΣΚ/1369 (4)

Τροποποίηση ρυμοτομικού σχεδίου Ευόσμου Ν. Θεσσαλονίκης στα 38 και 41 οικοδομικά τετράγωνα.

Ο ΝΟΜΑΡΧΗΣ ΘΕΣΣΑΛΟΝΙΚΗΣ

Έχοντας υπόψη:

1. Τις διατάξεις του από 17.7.1923 Ν. Δ/τος «περί σχεδίων πόλεων κ.λπ.» όπως μεταγενέστερα τροποποιήθηκαν και συμπληρώθηκαν και ειδικότερα τα άρθρα 3 και 70.

2. Τις διατάξεις του Α.Ν. 314/1968 (ΦΕΚ 47Α) «περί παροχής εις τον Υπουργό Βορείου Ελλάδος και τους Νομάρχες αρμοδιότητες επί θεμάτων εγκρίσεως επεκτάσεως ή τροποποιήσεως σχεδίων πόλεων και κωμών» όπως μεταγενέστερα τροποποιήθηκαν και συμπληρώθηκαν με το υπ' αριθ. 1018/71 Ν. Δ/γμα (ΦΕΚ 220 Α') και με την παρ. 3 του άρθρου 34 του Ν. 1577/85 (ΦΕΚ 210Α).

3. Τις διατάξεις του 183/1986 Π. Δ/τος (ΦΕΚ 70Α) έγκριση τροποποιήσεων σχεδίων πόλεων και καθορισμός όρων και περιορισμών δόμησης από τους Νομάρχες.

4. Τις διατάξεις του άρθρου 29Α του Ν. 1558/1985 όπως αυτό προστέθηκε με το άρθρο 27 του Ν. 2081/1992, (ΦΕΚ 154/Α) και το γεγονός ότι από τις τυχόν κανονιστικού χαρακτήρα διατάξεις της παρούσας δεν προκαλείται δαπάνη σε βάρος του κρατικού προϋπολογισμού ή του Δήμου Ευόσμου.

5. Την αριθ. 1122/20.12.1994 (της 45ης Συνεδρίας) πράξη του Συμβουλίου Χωροταξίας, Οικισμού και Περιβάλλοντος Ν. Θεσσαλονίκης.

6. Την αριθ. 305/94 απόφαση του δημοτικού συμβουλίου Ευόσμου.

7. Τις διατάξεις του Ν. 2218/94 «Ίδρυση Νομαρχιακής Αυτοδιοίκησης κ.λπ. (ΦΕΚ 90/Α) όπως τροποποιήθηκαν και συμπληρώθηκαν με τον Ν. 2240/94 «συμπλήρωση των διατάξεων για τη νομαρχιακή αυτοδιοίκηση και άλλες διατάξεις» (ΦΕΚ 153/Α), αποφασίζουμε:

1. Εγκρίνεται η τροποποίηση του ρυμοτομικού σχεδίου Ευόσμου με την κατάργηση του πεζοδρόμου μεταξύ των 38 και 41 οικοδομικών τετραγώνων, όπως η παραπάνω ρύθμιση φαίνεται στο σχετικό πρωτότυπο διάγραμμα σε κλίμακα 1: 500 που θεωρήθηκε από τον Προϊστάμενο της Δ/νσης Πολεοδομίας Θεσ/νίκης και το αντίτυπό του σε φωτοσμίκρυνση δημοσιεύεται με την παρούσα απόφαση.

2. Η παρούσα με το διάγραμμα που τη συνοδεύει να δημοσιευθούν στο τεύχος Δ' της Εφημερίδας της Κυβερνήσεως και η ισχύς της να αρχίσει από τη δημοσιευσή της.

Θεσσαλονίκη, 3 Ιουλίου 1995

Ο Νομάρχης

ΚΩΣΤΑΣ ΠΑΠΑΔΟΠΟΥΛΟΣ

# ΔΗΜΟΣ Ε

ΚΛΙΜΑΞ 1

ΤΡΟΠΟΠΟΙΗΣΗ ΡΥΜΟΤΟΜΙΚΟΥ ΣΧΕΔΙΟΥ ΣΤΟ Ο.Τ. 38-41

ΔΙΕΥΘΥΝΣΗ ΠΟΛΕΟΔΟΜΙΑΣ
ΤΜΗΜΑ ΠΟΛΕΟΔΟΜΙΚΩΝ ΣΧΕΔΙΩΝ ΚΑΙ ΚΑΝΟΝΩΝ

3 Ιουλίου 1995



## ΠΙΝΑΚΑΣ ΙΔΙΟΚΤΗΤΩΝ

Ο.Τ. 38
1. Πετρενίδου Αθανάσιος
2. Χρυσίδης Τριανταφύλλος
3. Καλφόπουλος Νικόλαος
4. Βλάχου Ελλ. Ελευθερία. Βέρα

Ο.Τ. 41
5. Μαδεβαίνος Χρήστος
6. Παπαδόπουλος Δημήτριος
7. Αναστασιάδης Χρήστος
8. Τατσιόλης
9. Μαντιός Χαράλαμπος


Ο.Τ. 39Α
10. Παυρανόπουλος [illegible]

## ΠΙΝΑΚΑΣ ΣΥΝ/ΝΩΝ

| α/α | x | y |
|---|---|---|
| $T_1$ | [illegible] | [illegible] |
| $T_2$ | [illegible] | [illegible] |
| $T_3$ | [illegible] | [illegible] |

Συνοδεύει την 305/94 Απόφαση Δημοτικού Συμβουλίου

ΕΘΕΩΡΗΘΗ
Ο
ΔΗΜΑΡΧΟΣ

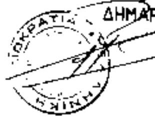


ΘΕΩΡΗΘΗΚΕ 12-11-94

Η Διευθ. ΤΥ

(Α. [illegible])

Ο Συντάξας

(Σ. Παπανικολάου)

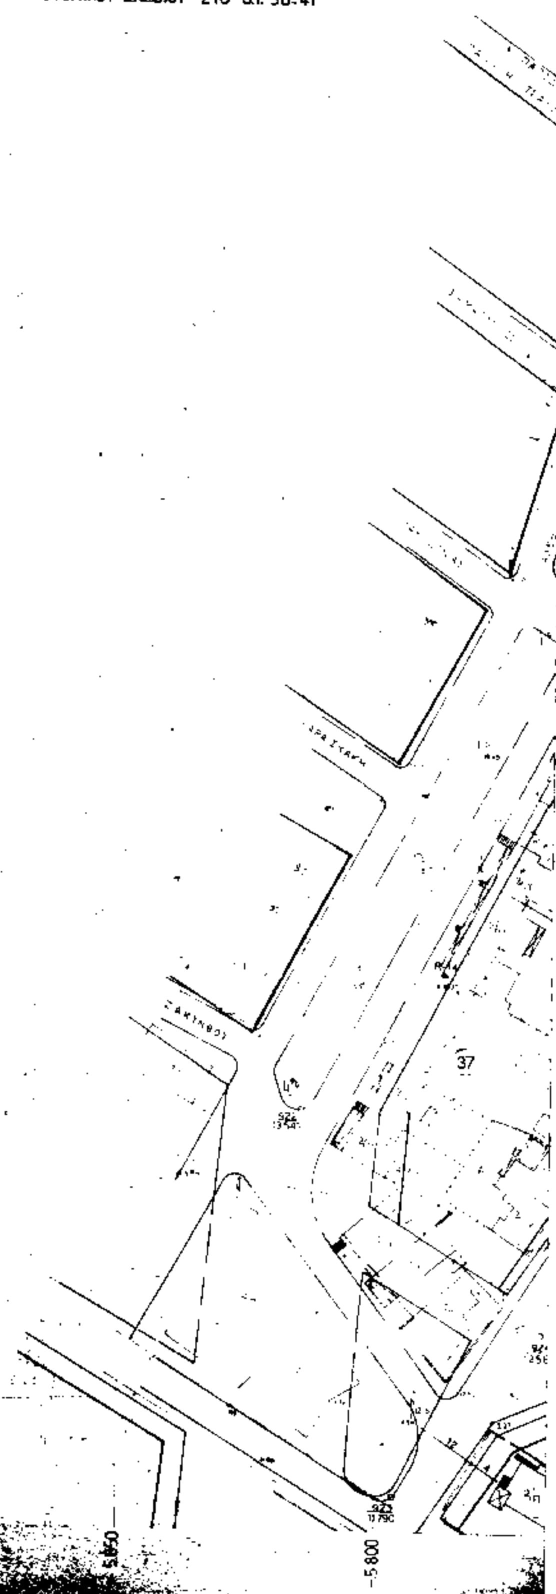

ΥΟΣΜΟΥ

:500


16
17
18
19
20
21
36
38
39
39Α
39Β
40
41
42
43
ΠΕΖΟΔΡΟΜΟΣ
ΚΟΜΝΗΝΩΝ
ΚΟΜΝΗΝΟΣ
ΙΣΟΚΡΑΤΟΥΣ
ΧΩΡΟΣ ΠΡΑΣΙΝΟΥ
ΠΑΙΔΙΚΗ ΧΑΡΑ
1500
9200
9250
9300
9350
9400
9450
9500
5650
ΘΕΣΣΑΛΟΝΙΚΗ
ΤΜΗΜΑ
Χ. ΜΑΚΡΗΣ

## ΑΝΑΚΟΙΝΩΣΕΙΣ

Αριθ. 117 (5)

Ειδοποίηση της γενομένης παρακαταθέσεως προσωρινής τιμής μονάδος αποζημιώσεως λόγω προσκυρώσεως τμήματος οικοπέδου κειμένου στη Θεσσαλονίκη.

ΙΕΡΑ ΣΥΝΟΔΟΣ
ΤΗΣ ΕΚΚΛΗΣΙΑΣ ΤΗΣ ΕΛΛΑΔΟΣ

Η Εκκλησία της Ελλάδος (Ν.Π.Δ.Δ.) κατέθεσε στο Ταμείο Παρακαταθηκών και Δανείων – Κατάστημα Θεσσαλονίκης, το ποσό των 3.130.000 δραχμών υπέρ των αναγνωρισθησομένων δικαιούχων, δυνάμει της αριθ. 2434/67 Πράξεως Τακτοποιήσεως και Αναλογισμού αποζημιώσεως του Π.Γ.Θ., με την οποία προσκυρώθηκε στην ιδιοκτησία της Εκκλησίας της Ελλάδος το τμήμα υπό στοιχεία 34 – 35 – 39 – 38 – 34 εμβ. 31,30 τ.μ. και η οποία κυρώθηκε νόμιμα με τις αριθ. ΔΠ 68225/25.11.67 και ΔΠ 4324/29.5.1968 αποφάσεις του Νομάρχου Θεσσαλονίκη. Η προσωρινή τιμή μονάδος αποζημιώσεως καθορίσθηκε δυνάμει της αριθ. 17877/95 αποφάσεως Μον. πρωτ. Θεσσαλονίκης στο ποσό των 100.000 δρχ. ανά τ.μ.

Η ανακοίνωση αυτή να δημοσιευθεί στην Εφημερίδα της Κυβερνήσεως.

(Αριθ. διπλ. εισπρ. Δ' ΔΟΥ ΘΕΣ. /9117540/ 15.9.1995)

Θεσσαλονίκη, 6 Ιουλίου 1995
Ο Πληρεξούσιος Δικηγόρος
ΓΡΗΓ. ΕΥΘ. ΚΟΥΤΑΛΗΣ

Αριθ. 132 (6)

Ειδοποίηση της γενομένης παρακαταθέσεως προσωρινής τιμής μονάδος αποζημιώσεως λόγω προσκυρώσεως τμήματος οικοπέδου κειμένου στη Θεσσαλονίκη.

ΙΕΡΑ ΣΥΝΟΔΟΣ
ΤΗΣ ΕΚΚΛΗΣΙΑΣ ΤΗΣ ΕΛΛΑΔΟΣ

Η Εκκλησία της Ελλάδος (Ν.Π.Δ.Δ.) κατέθεσε στο Ταμείο Παρακαταθηκών και Δανείων – Κατάστημα Θεσσαλονίκης, το ποσό των 510.000 δραχμών υπέρ των αναγνωρισθησομένων δικαιούχων, δυνάμει της αριθ. 1736/63 Πράξεως Τακτοποιήσεως και Αναλογισμού αποζημιώσεως του Π.Γ.Θ., με την οποία προσκυρώθηκε στην ιδιοκτησία της Εκκλησίας της Ελλάδος το τμήμα υπό στοιχεία 1, 2, 3, 4, 1 εμβ. 8.50 τ.μ. και η οποία κυρώθηκε νόμιμα με τις αριθ. ΔΠ 74180/25.6.63 απόφαση του Νομάρχου Θεσσαλονίκης. Η προσωρινή τιμή μονάδος αποζημιώσεως καθορίσθηκε δυνάμει της αριθ. 19862/95 αποφάσεως Μον. Πρωτ. Θεσσαλονίκης στο ποσό των 60.000 δρχ. ανά τ.μ.

Η ανακοίνωση αυτή να δημοσιευθεί στην Εφημερίδα της Κυβερνήσεως.

(Αριθ. διπλ. είσπρ. Δ' ΔΟΥ ΘΕΣ./9117540/ 15.9.1995)

Θεσσαλονίκη, 9 Αυγούστου 1995
Ο Πληρεξούσιος Δικηγόρος
ΓΡΗΓ. ΕΥΘ. ΚΟΥΤΑΛΗΣ

ΑΠΟ ΤΟ ΕΘΝΙΚΟ ΤΥΠΟΓΡΑΦΕΙΟ